




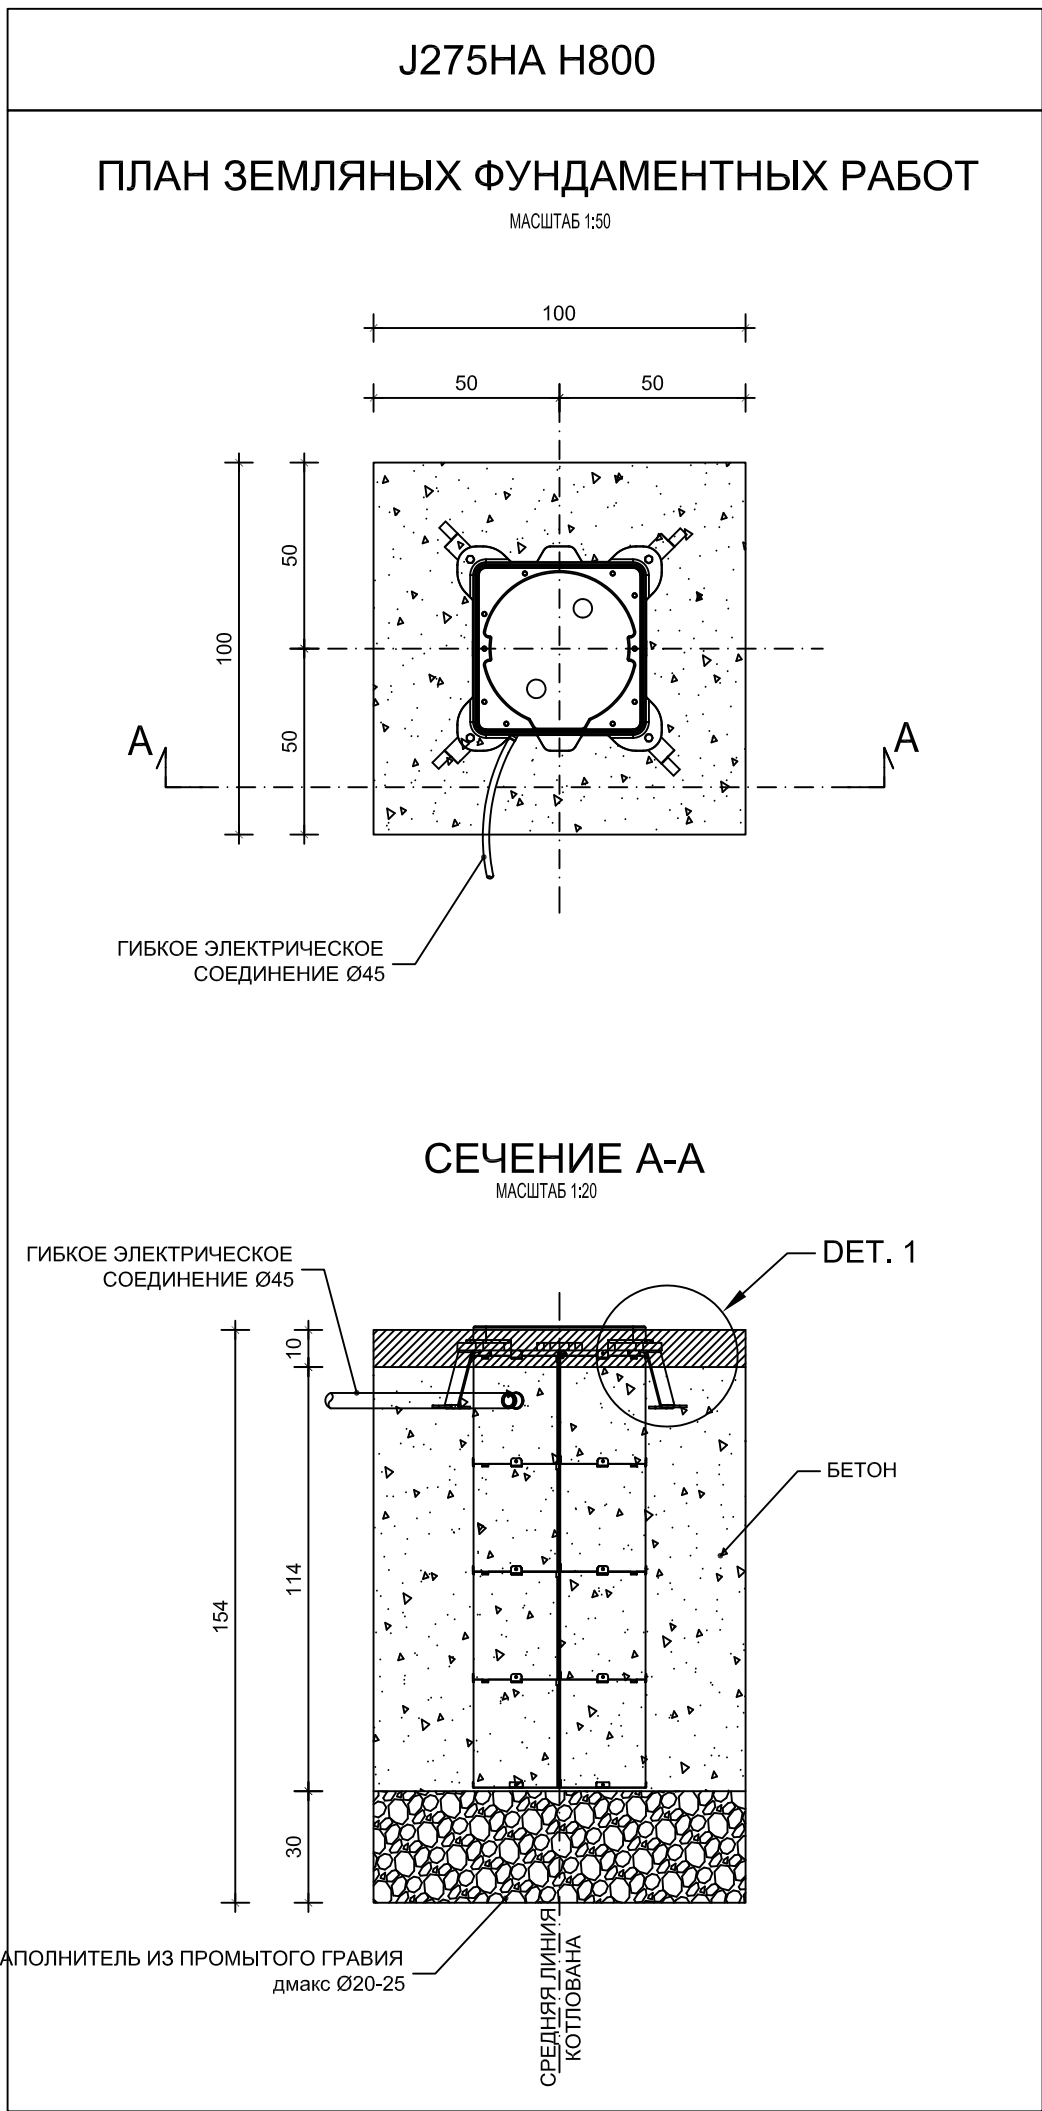

J275HA H800		
ОБЪЕМ ЗЕМЛЯНЫХ РАБОТ	куб. м.	1,54
ОБЪЕМ ГРАВИЯ	куб. м.	0,30
ОБЪЕМ ЦЕМЕНТА	куб. м.	1,08
МАССА ОПОРЫ	Кг	52,00

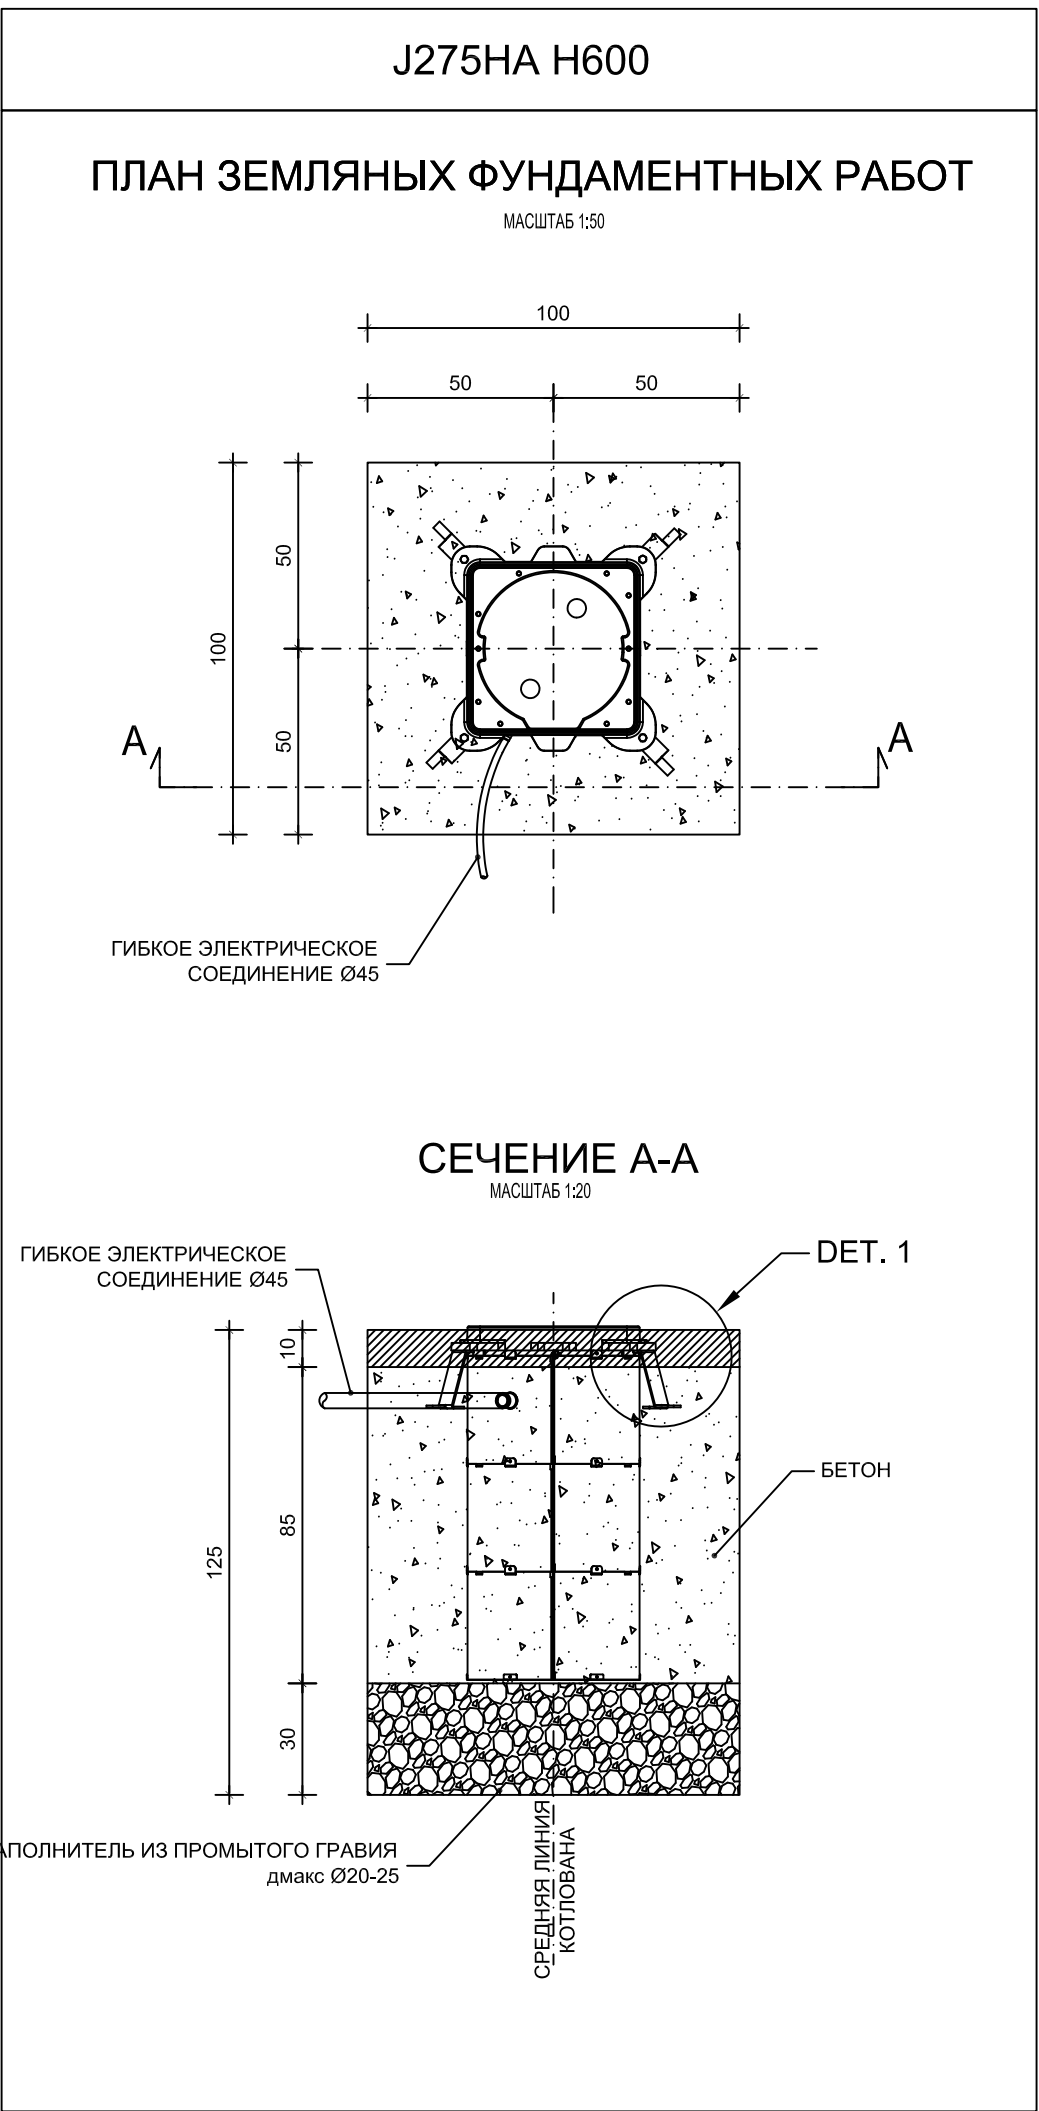

J275HA H600		
ОБЪЕМ ЗЕМЛЯНЫХ РАБОТ	куб. м.	1,25
ОБЪЕМ ГРАВИЯ	куб. м.	0,30
ОБЪЕМ ЦЕМЕНТА	куб. м.	0,83
МАССА ОПОРЫ	Кг	50,00

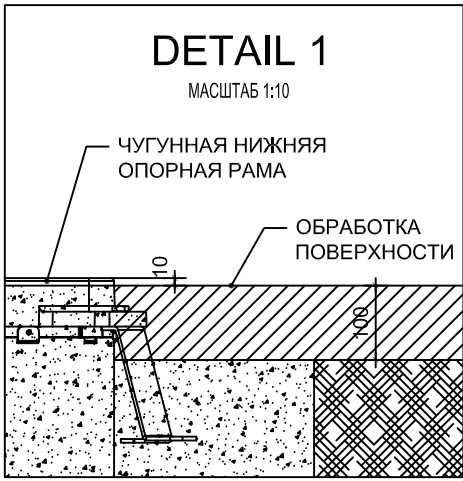

Внимание!

Удостоверьтесь, что грунт впитывает воду. Для этого залейте в яму примерно 40 литров воды и проверьте, что она полностью впитывается в грунт меньше чем за 30 минут. Если это не так, то необходимо обеспечить слив дождевой воды с помощью дренажного трубопровода диаметром 60 мм, который подсоединен к дренажной системе. Или же в качестве альтернативы этот трубопровод должен соединяться с другой ямой, имеющей устройство удаления воды (например, электрический насос), глубина которой больше, чем приямок для сбора и слива дождевой воды.

МАТЕРИАЛЫ + ТЕХНИЧЕСКИЕ ТРЕБОВАНИЯ								
ЦЕМЕНТ								
	Класс сопротивления	Тип цемента	водо-/цементное отношение (вес)	Сонсистенция Росадка конуса бетонной смеси [mm]	Класс воздействия (EN206-1)	макс. диаметр зерен заполнения	мин. толщ. проката для армирования бетона (EC2)	добавки
УМЕРЕННОЕ ВОЗДЕЙСТВИЕ	C25/30	Портланд 325/425	0.60	S4-160/210	XC2	20-25 мм	--	разбавитель
НОРМЫ СОЗРЕВАНИЯ (UNI EN 13670-1:02)								
Срок снятия опалубки			48 часов					
Макс. сопротивление			28 дней					

ВСЕ РАЗМЕРЫ ДОЛЖНЫ ВЫВЕРЯТЬСЯ НА МЕСТЕ ПЕРЕД НАЧАЛОМ РАБОТ



Via Calari 10, Zola Predosa, Bologna, Italy
Тел: 051-6172411 Факс: 051-758518

Описание	Код	Редакция
J275HA H600/800 - ШАХТНЫЙ ФУНДАМЕНТ	532252	A